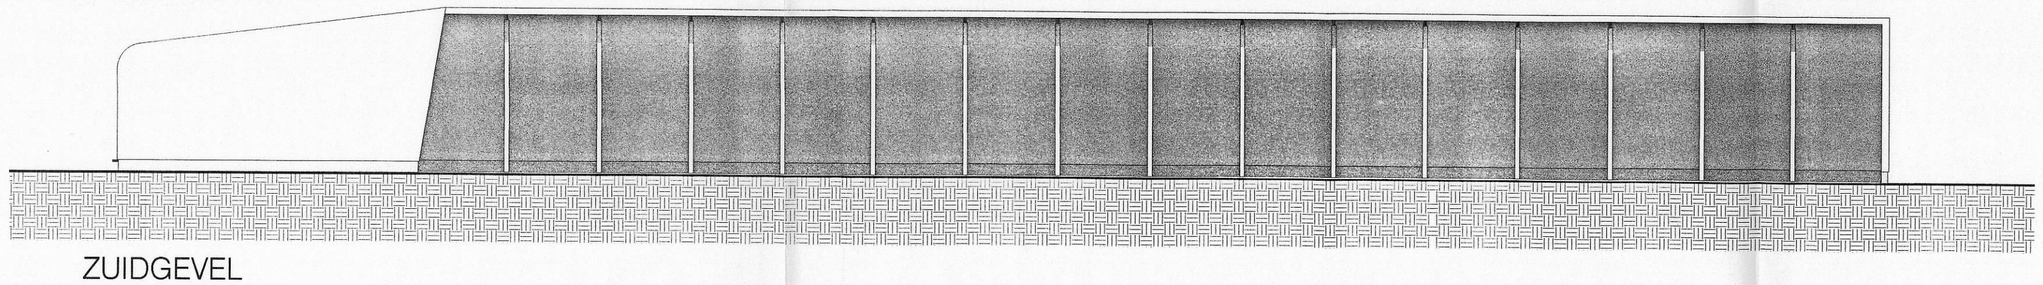

ZUIDGEVEL

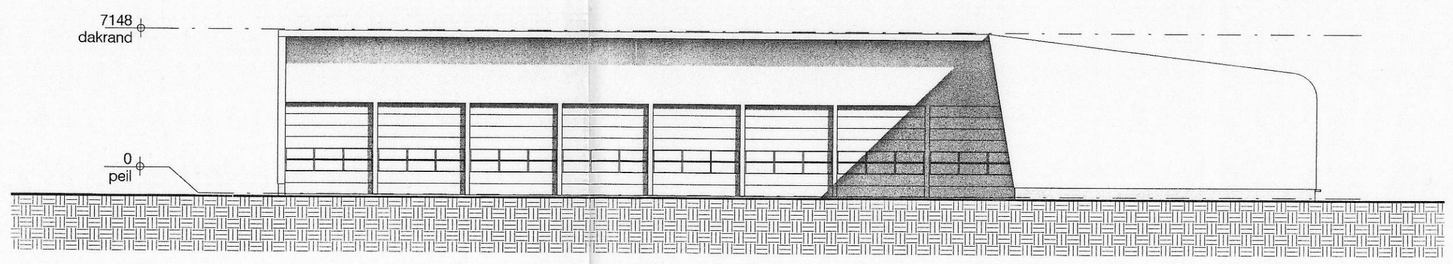

OOSTGEVEL

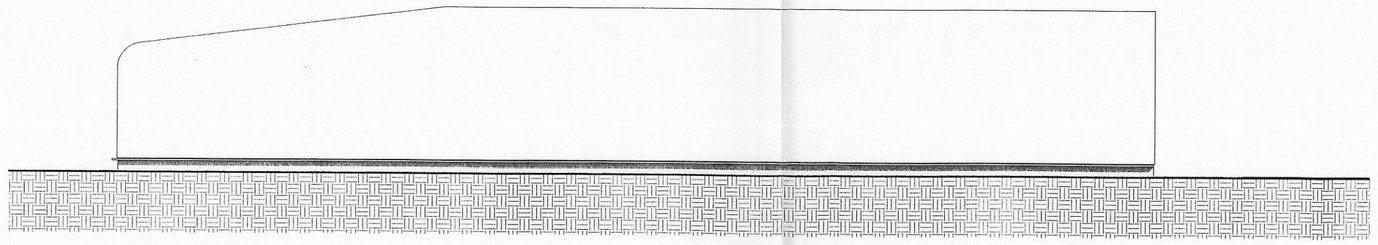

WESTGEVEL

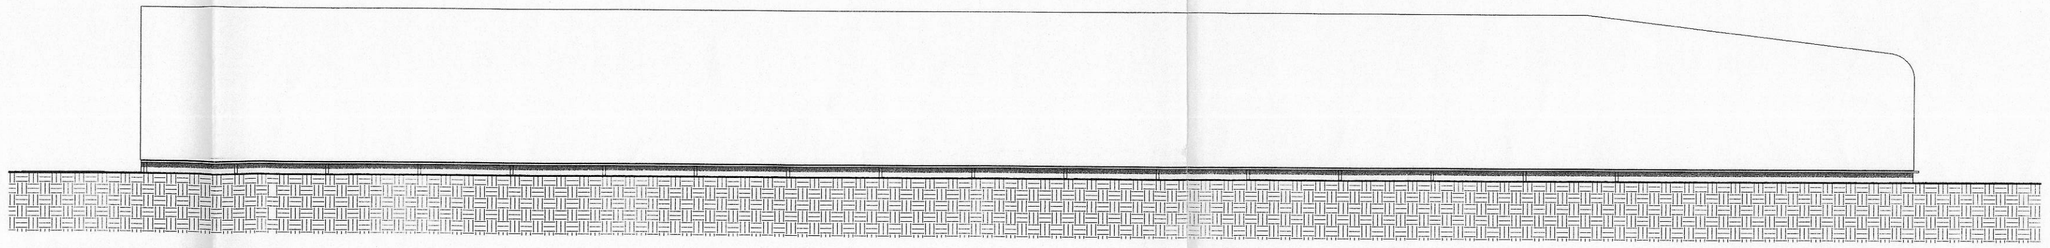

NOORDGEVEL

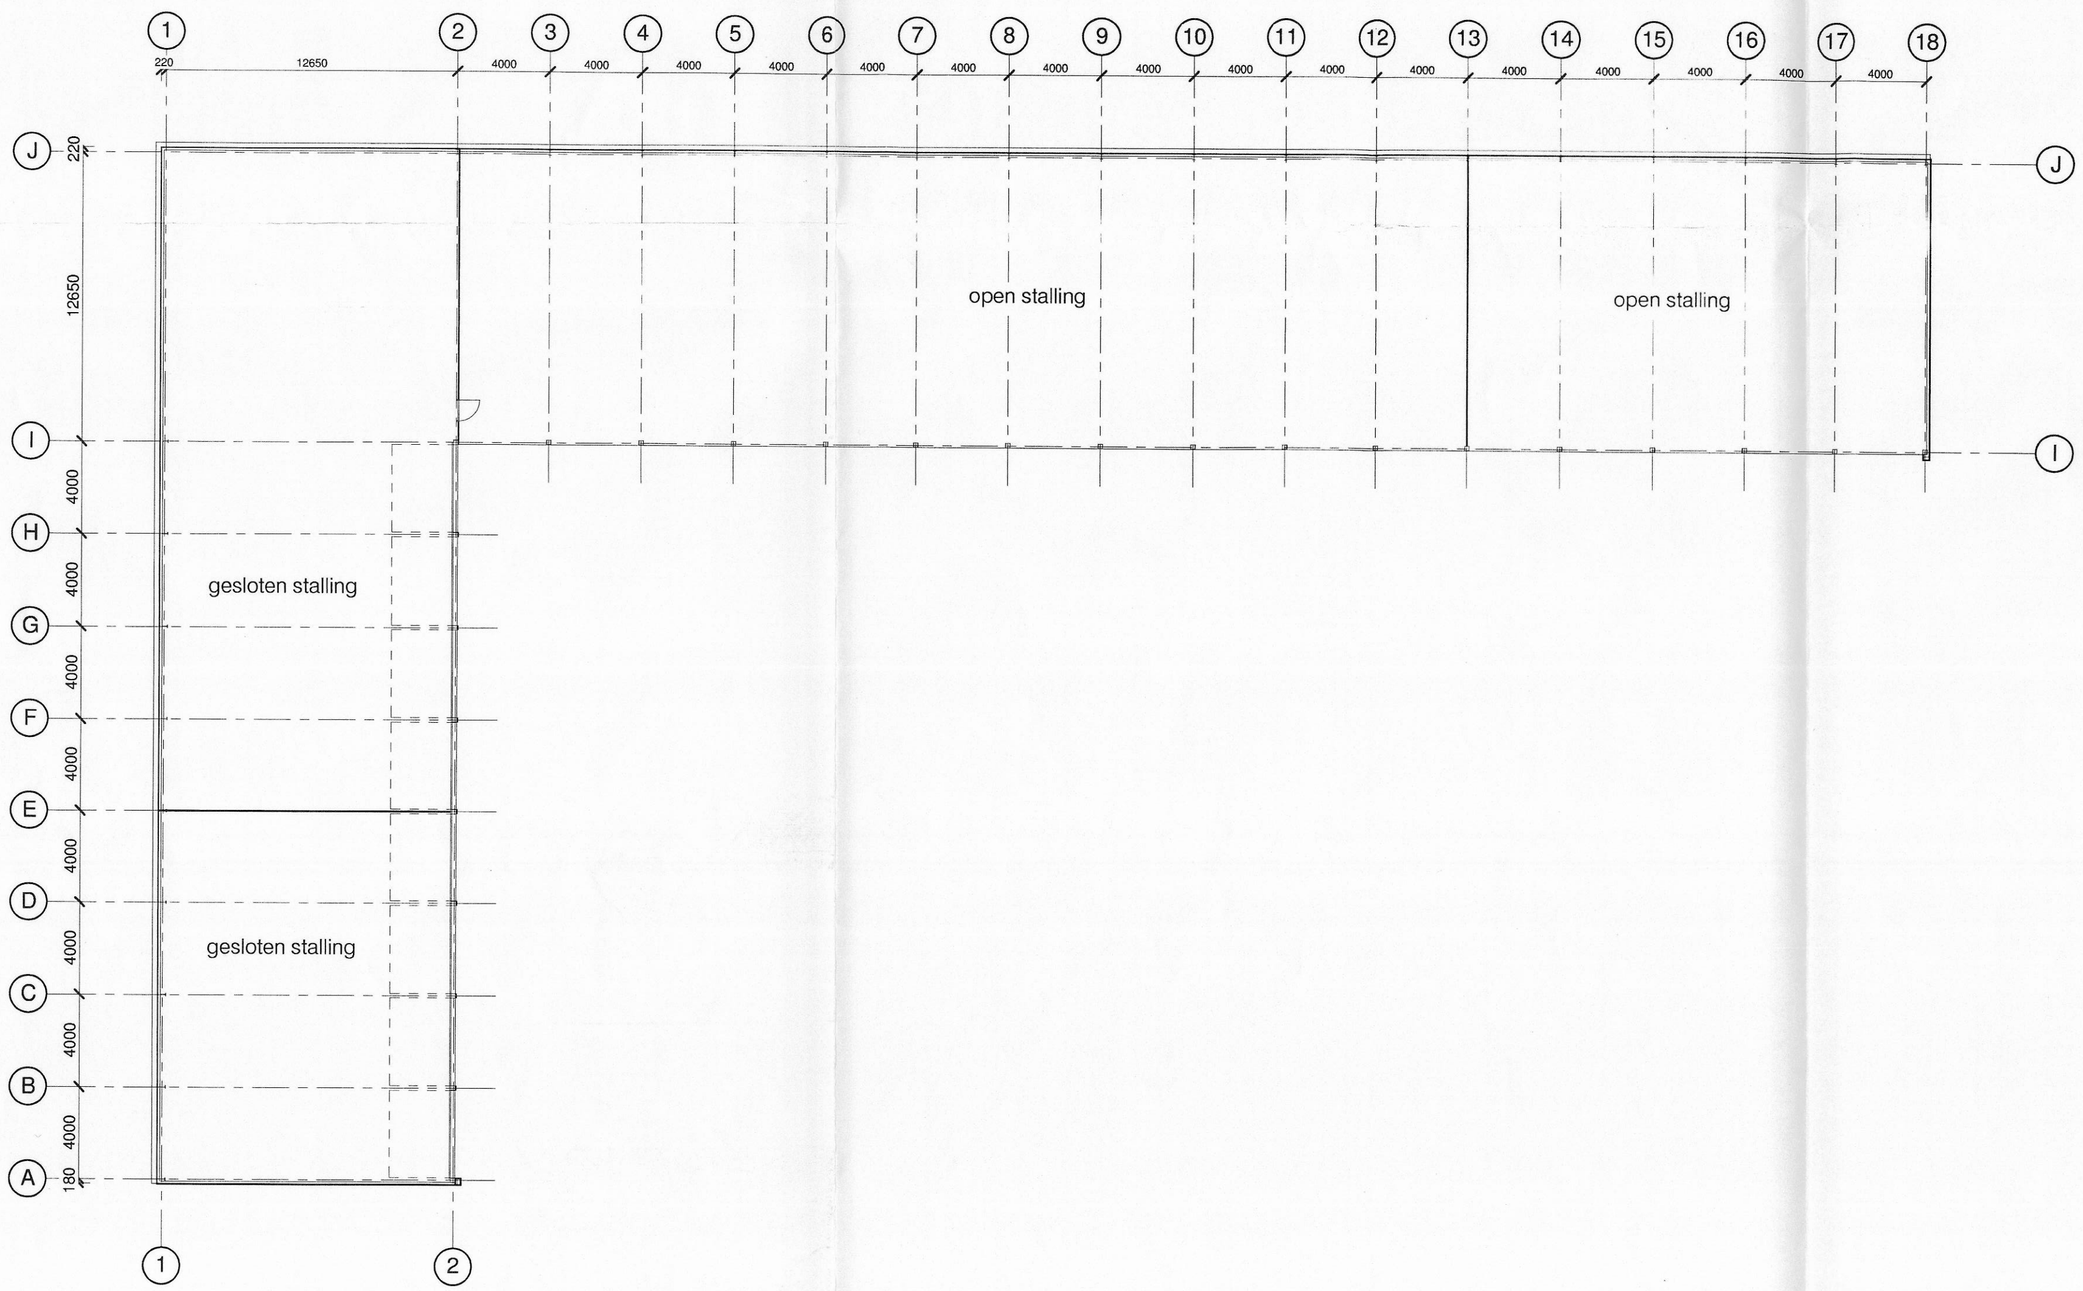

PLATTEGROND

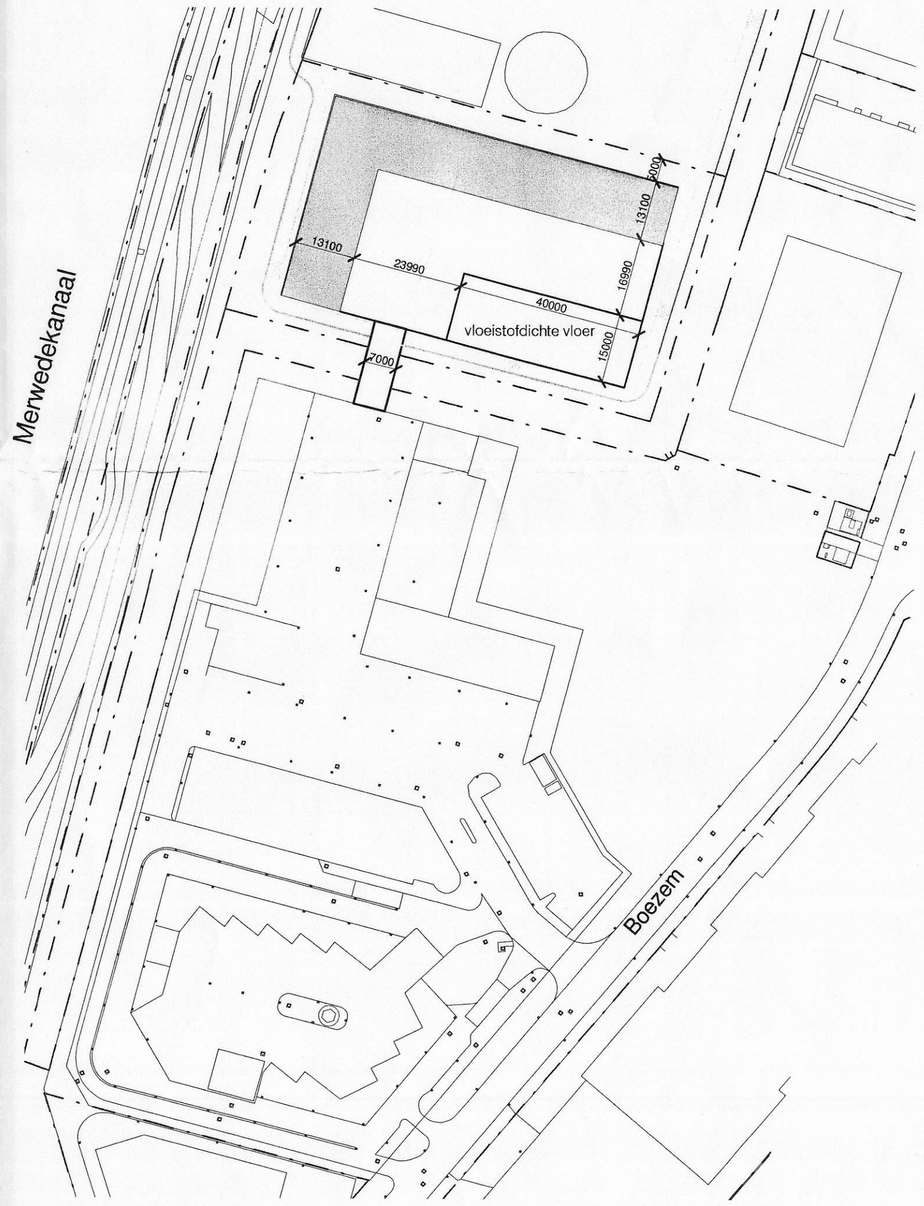

SITUATIE

schaal 1:500
gemeente Gorinchem
sectie H
nummer 579

KOPPERS DUIZER VAN ECK ARCHITECTEN

Havendijk 22
4201XA Gorinchem
T 0183 - 68 28 38
F 0183 - 66 43 10
I www.kdea.nl

project: UITBREIDING GEMEENTEWERF Gorinchem	onderdeel: Definitief ontwerp	schaal: 1:200	
opdrachtgever: Gemeente Gorinchem	fase: DO	getekend: AD	
	projectnummer: 2009106	bladnummer: DO-01	datum: 29/09/09
			wijziging